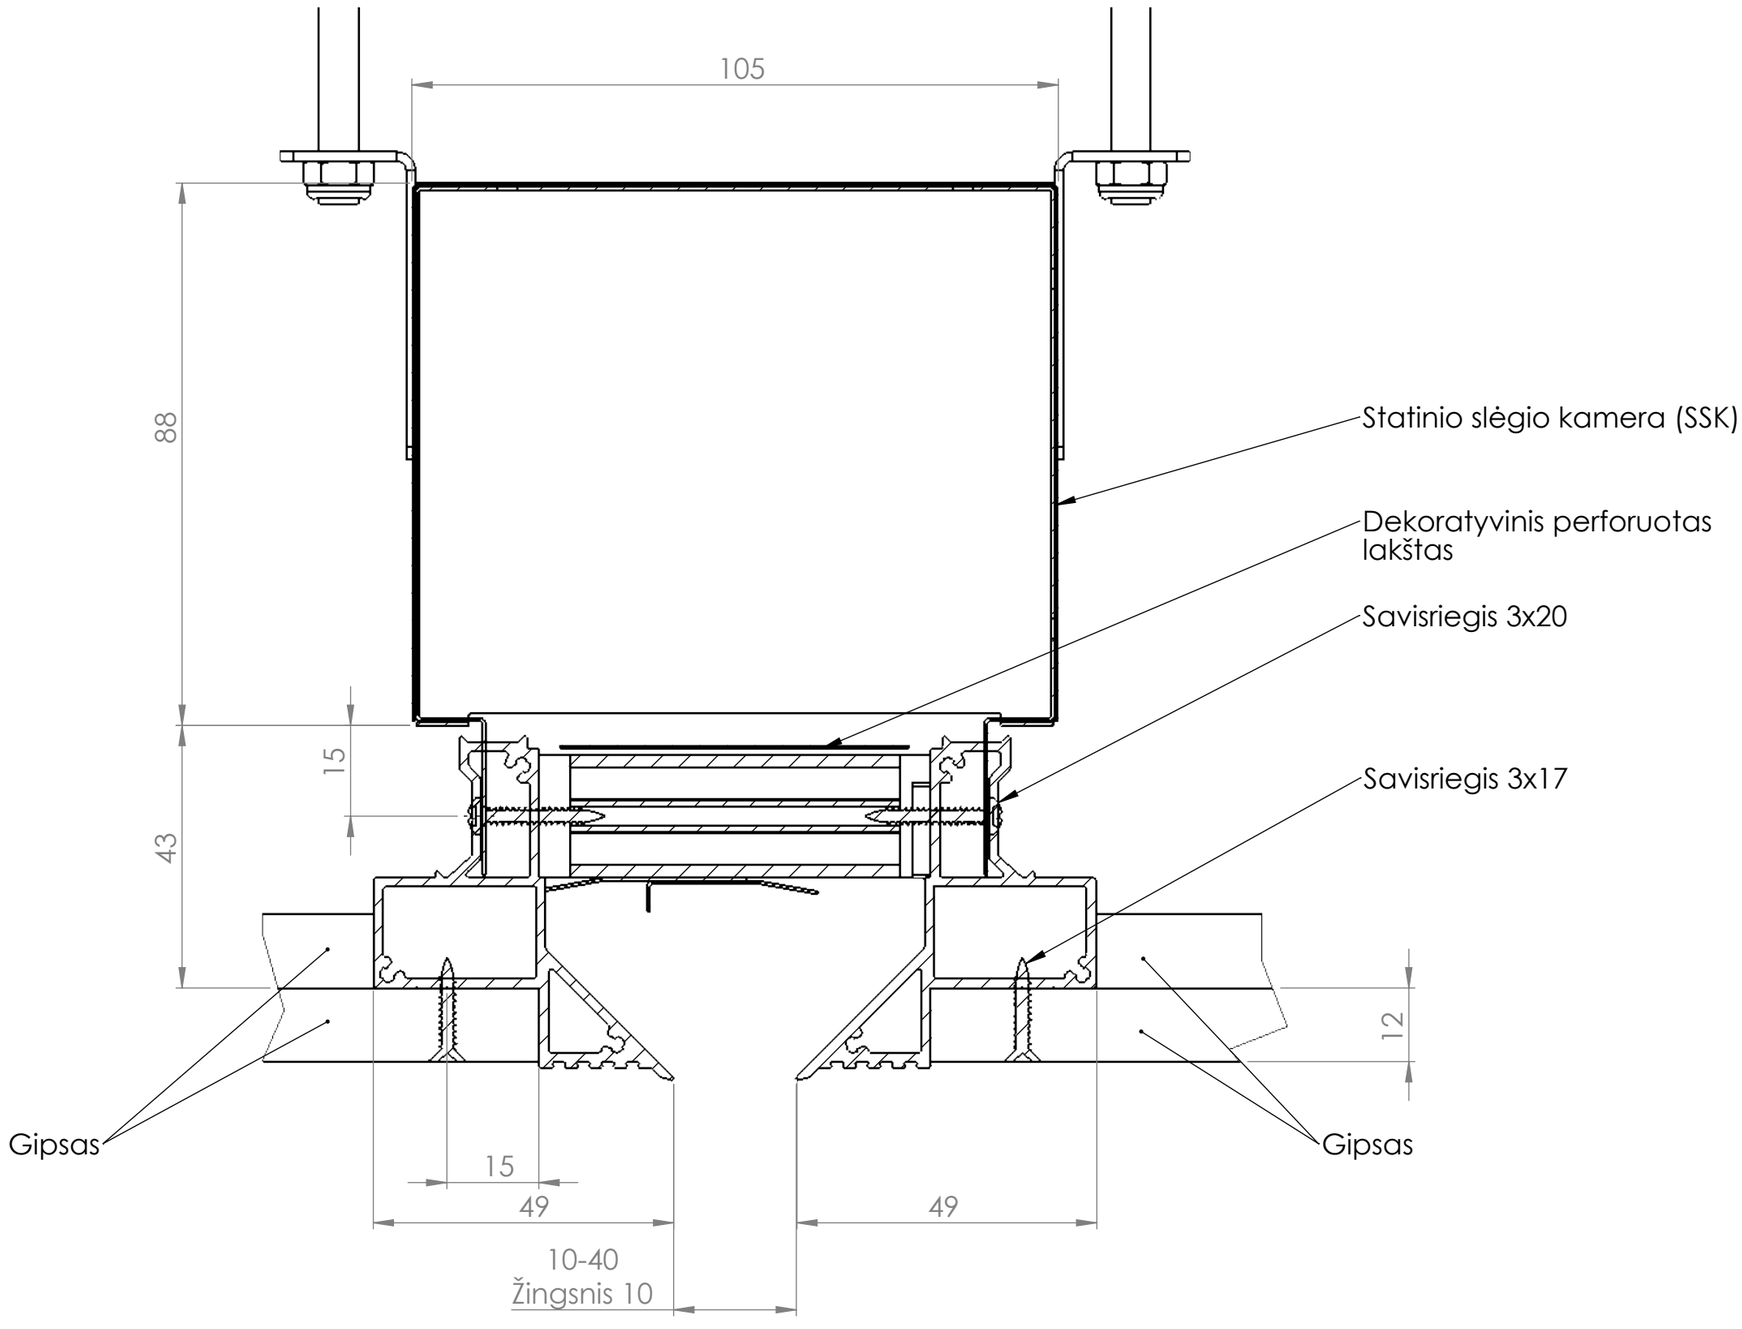
105
88
15
43
Statinio slėgio kamera (SSK)
Dekoratyvinis perforuotas lakštas
Savisriegis 3x20
Savisriegis 3x17
12
Gipsas
Gipsas
15
49
49
10-40
Žingsnis 10